




Profil en travers type Ech : 1/75

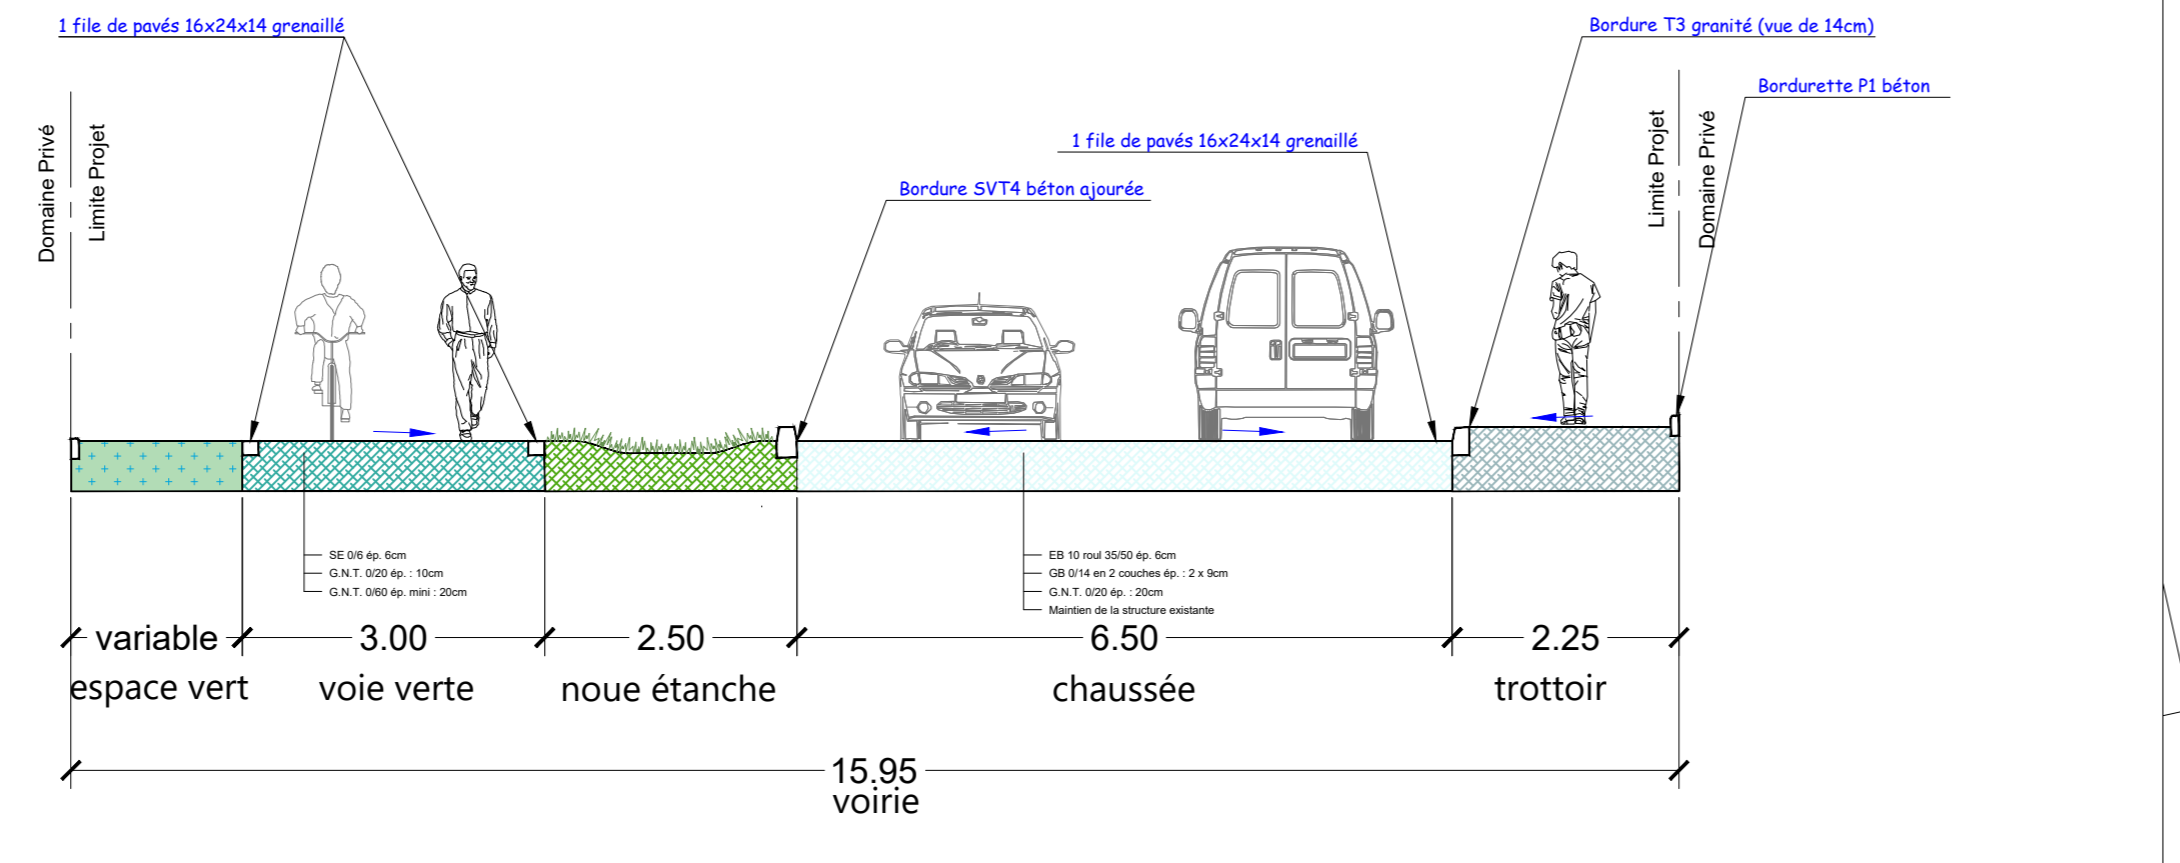

Profil en travers type Ech : 1/75

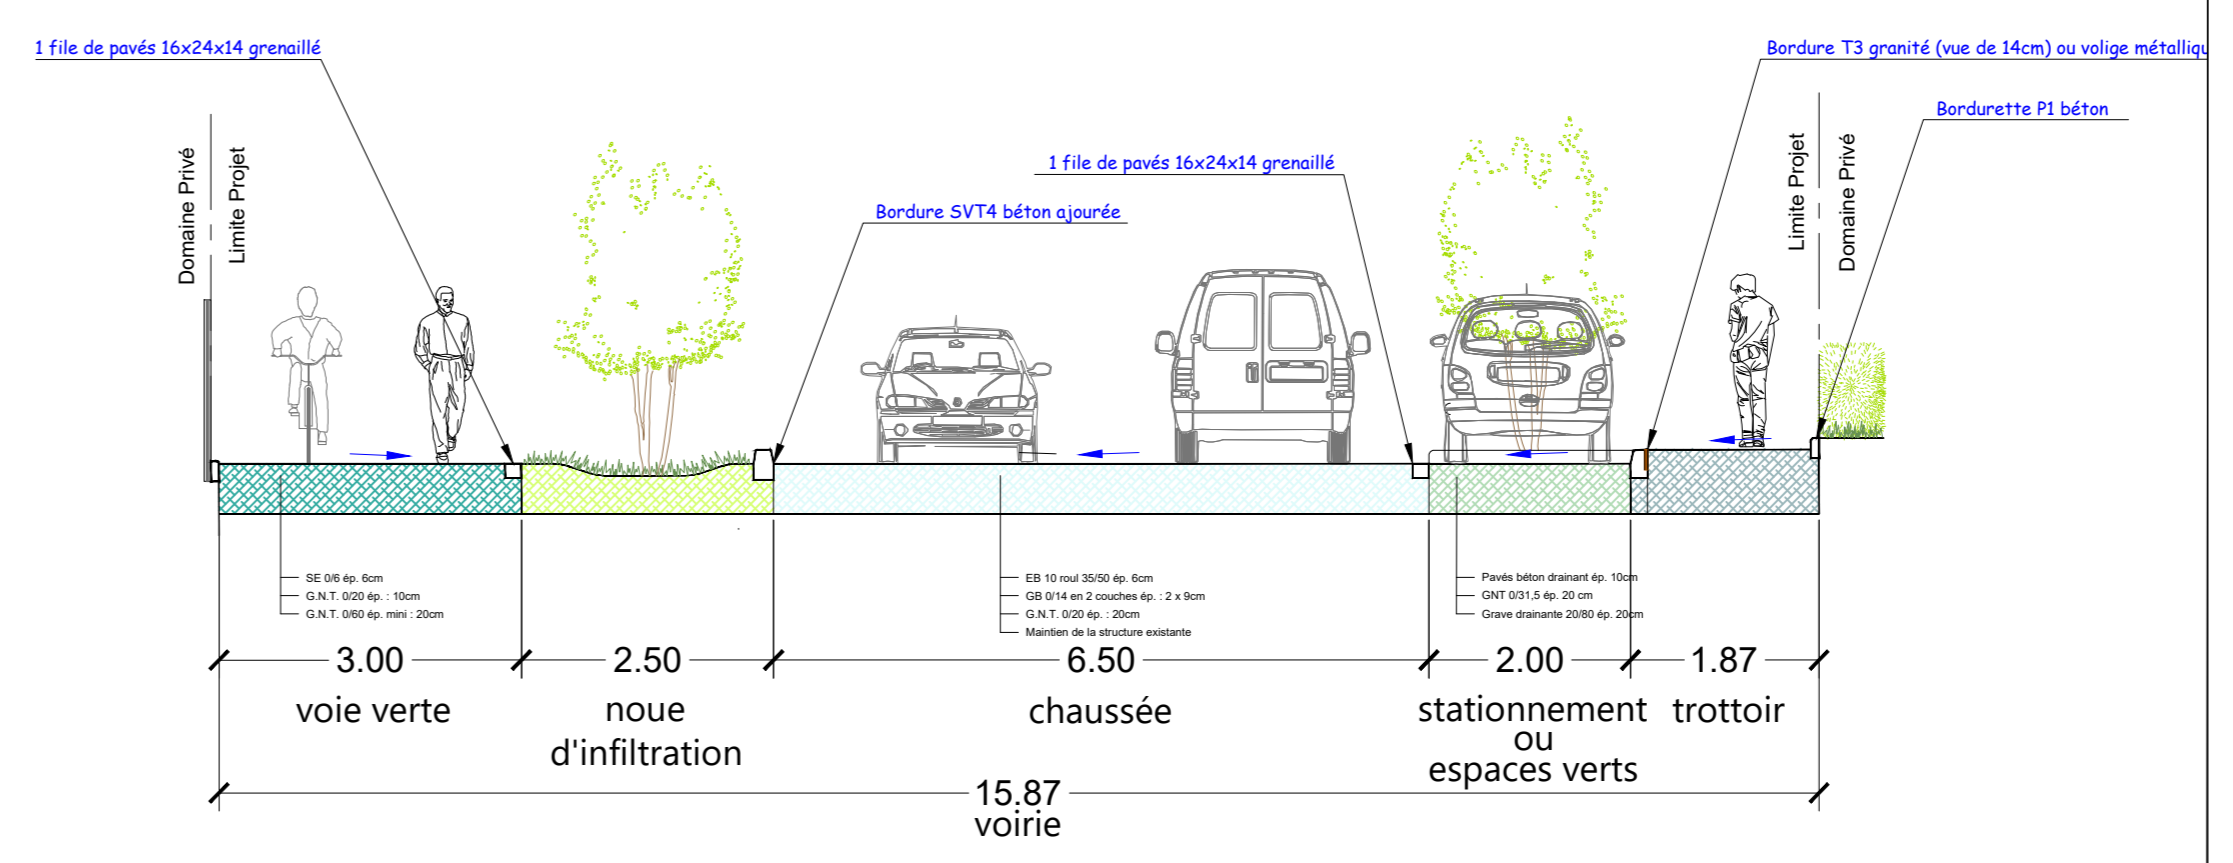

coupe de principe sur giratoire Ech : 1/75

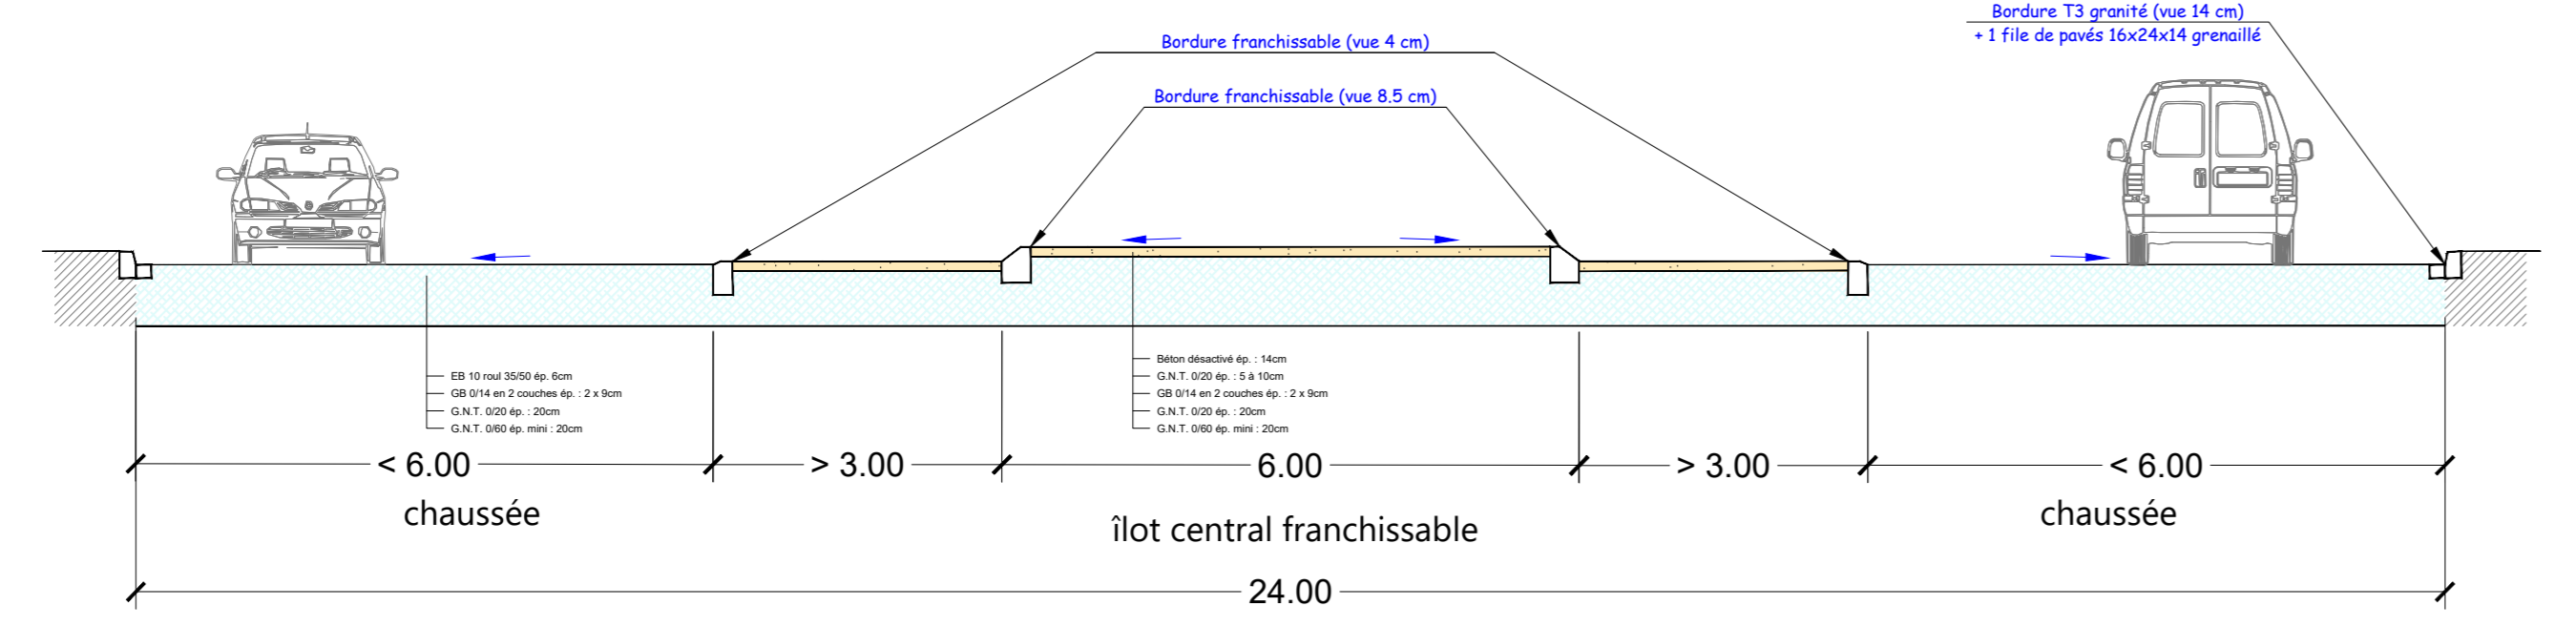

LEGENDE DE L'AMENAGEMENT PROJETE

- Enrobés Chaussées projetés - EB10
- Enrobés Trottoirs projetés - EB6
- Enrobés Voie verte projetés - EB6
- Surface en pavés béton lisses drainants sur trottoir projetée
- Surface en pavés béton grenailés sur parking projetée
- Surface en béton désactivée / balayée projetée
- Surface espaces verts de type gazon rustique
- Surface espaces verts de type prairie fleurie (graminées+vivaces)
- Noue paysagère d'infiltration
- Noue paysagère étanche
- Mélange arbustif naturel
- Arbre projeté
- Arbre existant à conserver
- Entrées cochères
- Luminaire fonctionnel h=8m
- Feu tricolore projeté (Ø200 et Ø100), h=3.70m.
- Feu piétons projeté avec bouton poussoir d'appel, h=2.80m.

Département du Bas Rhin

Strasbourg.eu
sur métropole

1 Parc de l'Etoile
67 000 STRASBOURG

Capitale européenne

Téléphone 03 88 98 50 00

Commune de FEGERSHEIM

Réaménagement de la rue de l'Industrie et de son carrefour avec la rue des Platanes

Avant-Projet
Plan d'aménagement
Rue de l'Industrie - Rue des Platanes

BEREST
INGÉNIEURIE

Bureaux d'Etudes Réunis de l'EST
INGÉNIEURS CIVILS DES COLLECTIVITÉS PUBLIQUES
Ingénierie - Régulation

Siège social :
8, rue GIRENHIRSCH - BP 30012 - 67401 ILLKIRCH-GRAFFENSTADEN
Tél : 03 88 45 36 08 - Télécopieur : 03 88 67 33 52 - M. SCHAAL
Email : mathias.schaal@berest.fr

Indice	Date	Réalisé par	Objet de la modification		
1	16.02.2022	M. SEYFRIED	Version Initiale		
		Vérificateur	Echelle	N° Affaire	N° Pièce
		M. SCHAAL	O. CHRISTMANN	1/250	67-1138-21-106